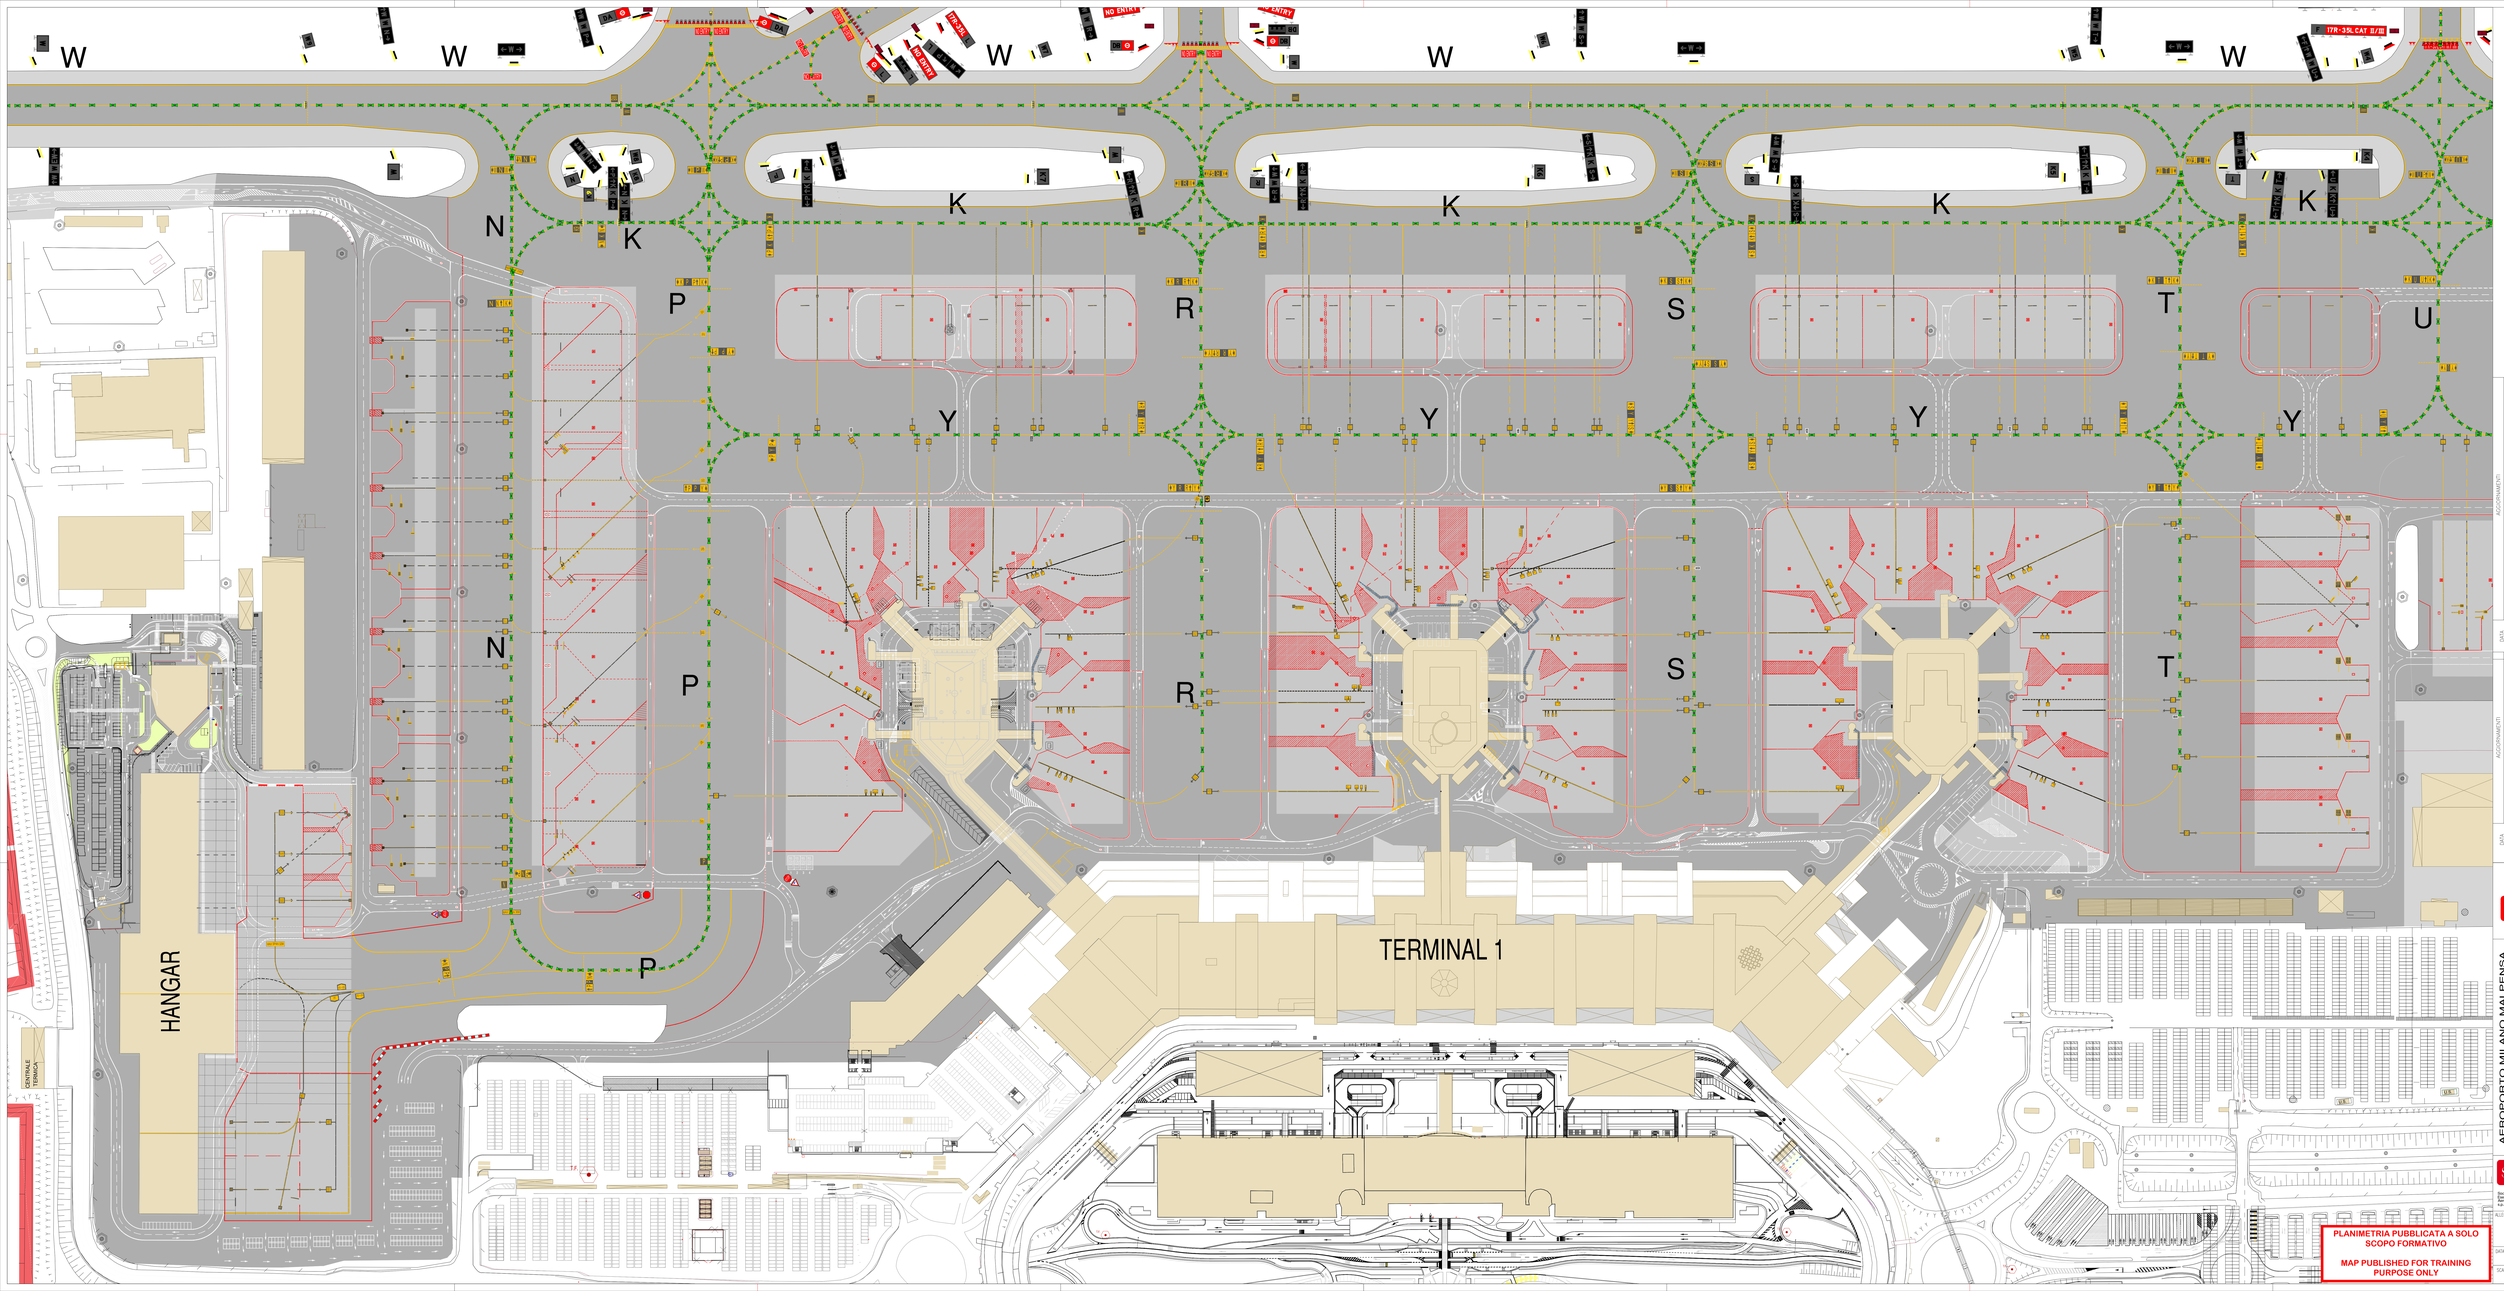

AGGIORNAMENTI

	DATA
1	15/12/2022
2	15/12/2023
3	15/12/2024

AGGIORNAMENTI

	DATA	
1	15/12/2022	Inserimento Parte Nord Terminal 2 - Fase 1
2	15/12/2023	Inserimento Parte Nord Terminal 2 - Fase 2
3	15/12/2024	Inserimento Parte Nord Terminal 2 - Fase 3

SEA

Milano Linate Company
Milano Malpensa Company

AEROPORTO MILANO MALPENSA

PROGETTO: MANUALE DI AEROPORTO
CAPITOLO 9 - PROGETTO DELLA SUPERFICIE OPERATIVA

TITOLO: AREA DI MANOVRA
PLANIMETRIA PIAZZALE TERMINAL 1

SEA

Società Esercizi Aeroporti S.p.A.

ALLEGATO: 5

DATA:

SCALA: 1:1.000

PLANIMETRIA PUBBLICATA A SOLO SCOPO FORMATIVO

MAP PUBLISHED FOR TRAINING PURPOSE ONLY