



N



K

PIAZZALE AEROMOBILI Y

area GA3

Q2 area GA1

HANGAR-AEROSTAZIONE S.E.A. Prime S.p.A.

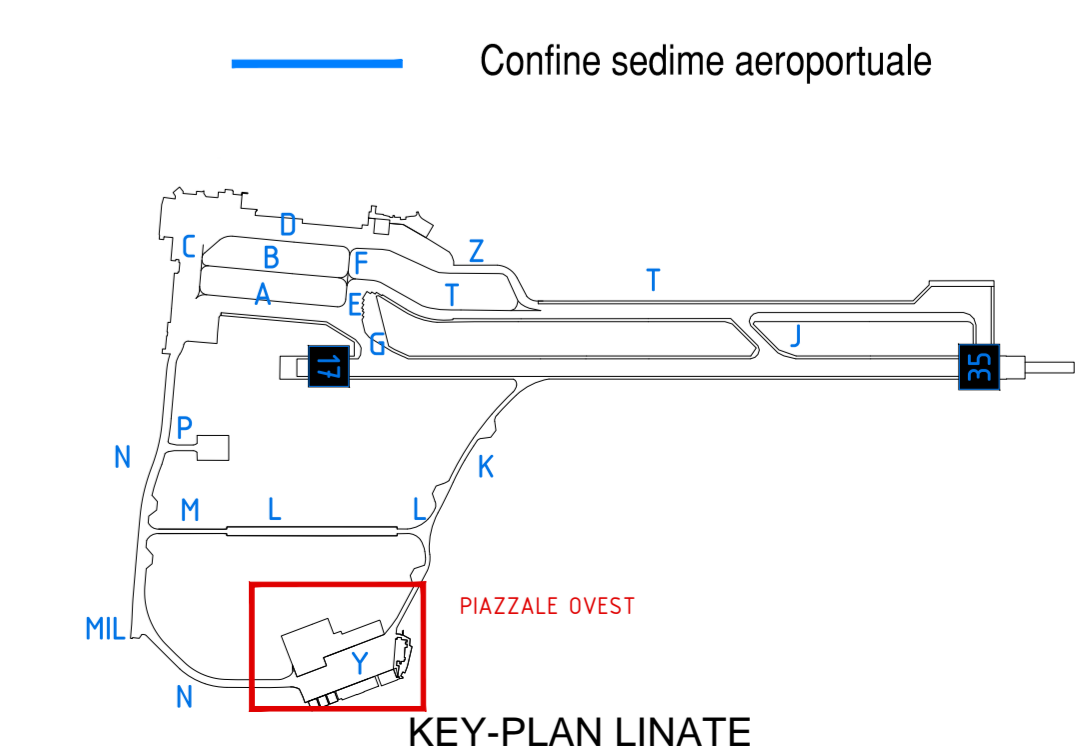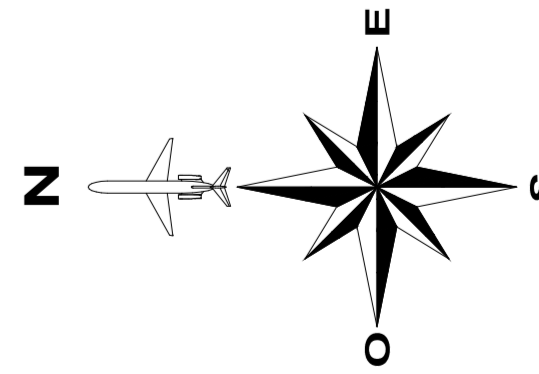

PLANIMETRIA PUBBLICATA A SOLO SCOPO FORMATIVO
MAP PUBLISHED FOR TRAINING PURPOSE ONLY

DATA	ACCOMPAGNAMENTI	OGGETTO
1 08/09/21	Edizione 2 - Revisione 0	
2 07/09/22	Edizione 2 - Revisione 2	
3 14/12/22	Edizione 2 - Revisione 3	
4 14/12/22	Edizione 2 - Revisione 4	
5 06/02/23	Edizione 2 - Revisione 5	
6 07/02/23	Edizione 2 - Revisione 6	
7 07/02/23	Edizione 2 - Revisione 7	



AEROPORTO MILANO LINATE
 MANUALE DI AEROPORTO
 CARATTERISTICHE DELL'AEROPORTO
 CAP. 4 - DESCRIZIONE DEL SITO AEROPORTUALE
 TITOLO: SEGNALETICA ORIZZONTALE, VERTICALE E LUMINOSA
 PIAZZALE OVEST

ALLEGATO **3**
 DATA:
 SCALA: 1:500