


**ALLEGATO 8.2.7**


**Piantine di posizionamento dei FOD BIN**

Area T1

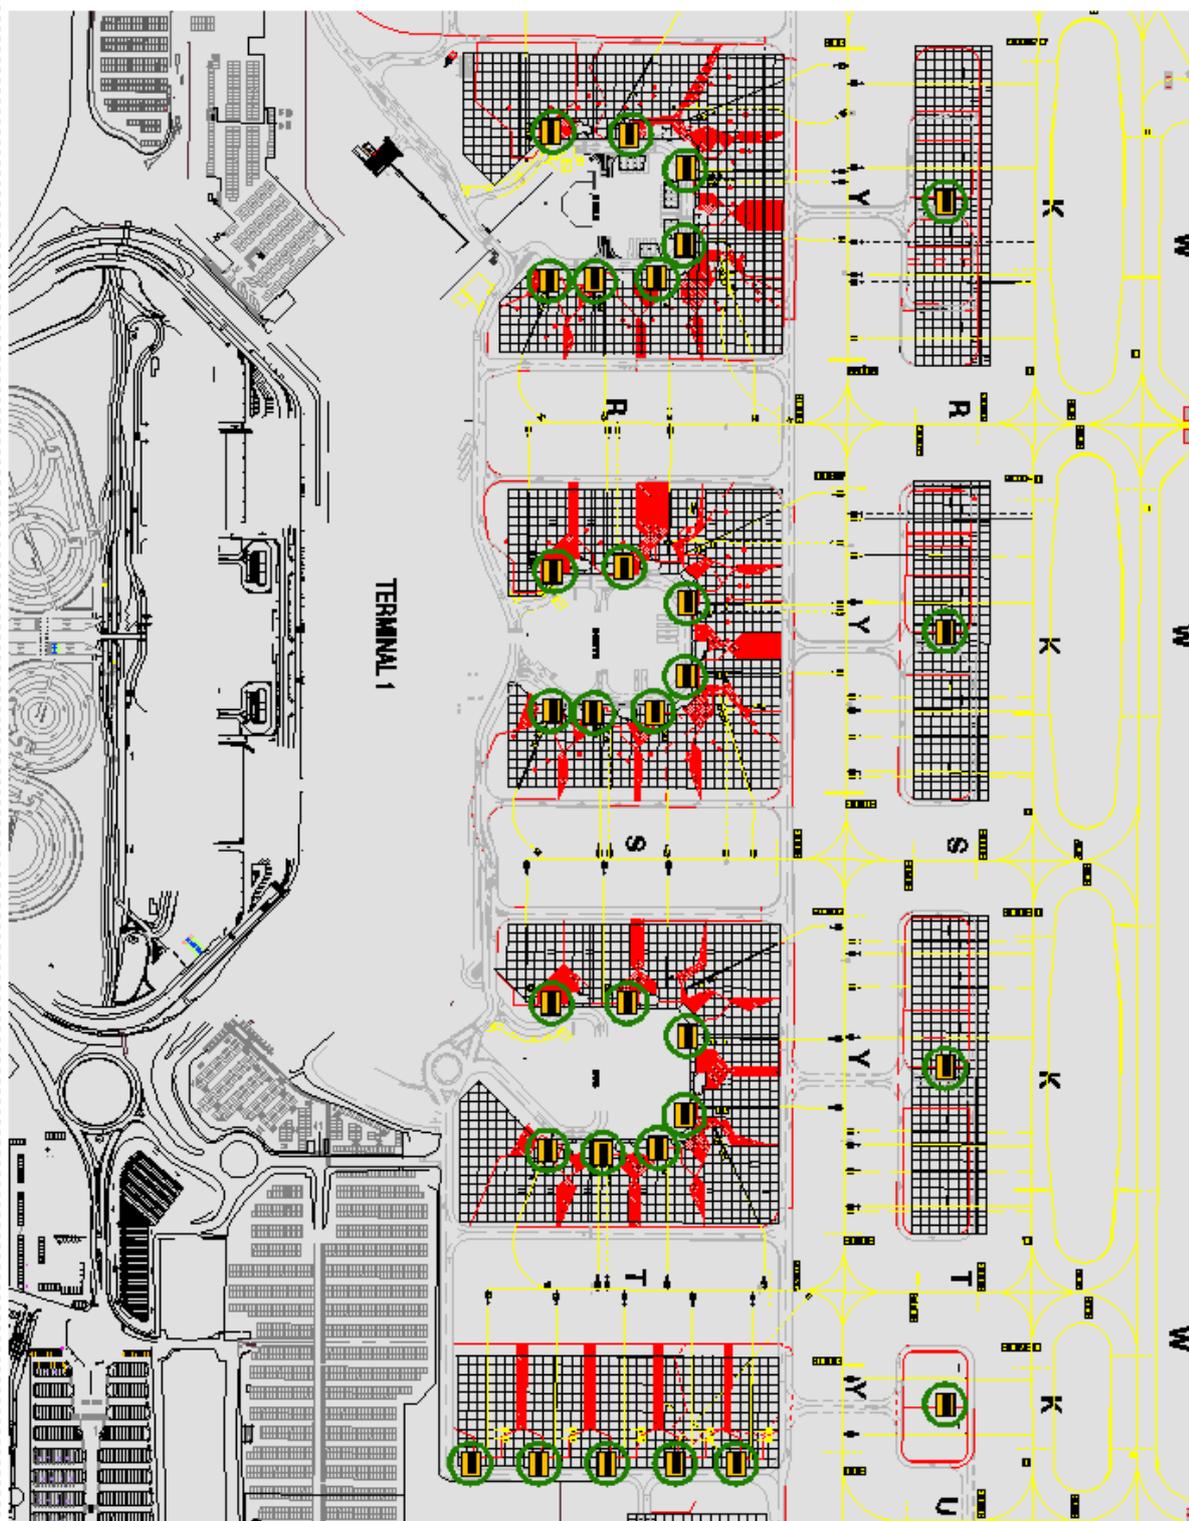

TAV.3.1	AE ROPORTO DI MALPE N5A		REV.	01	AGGIORNAMENTI	LEGENDA 	
	PROGETTA		DATA		DESCRIZIONE		
	LAVORATA	BOX FOD	REVISIONE		PRODOTTORE		
	TITOLARI	TERMINAL 1 CENTRO	APPROVAZIONE		VERIFICATO		

Area Hangar

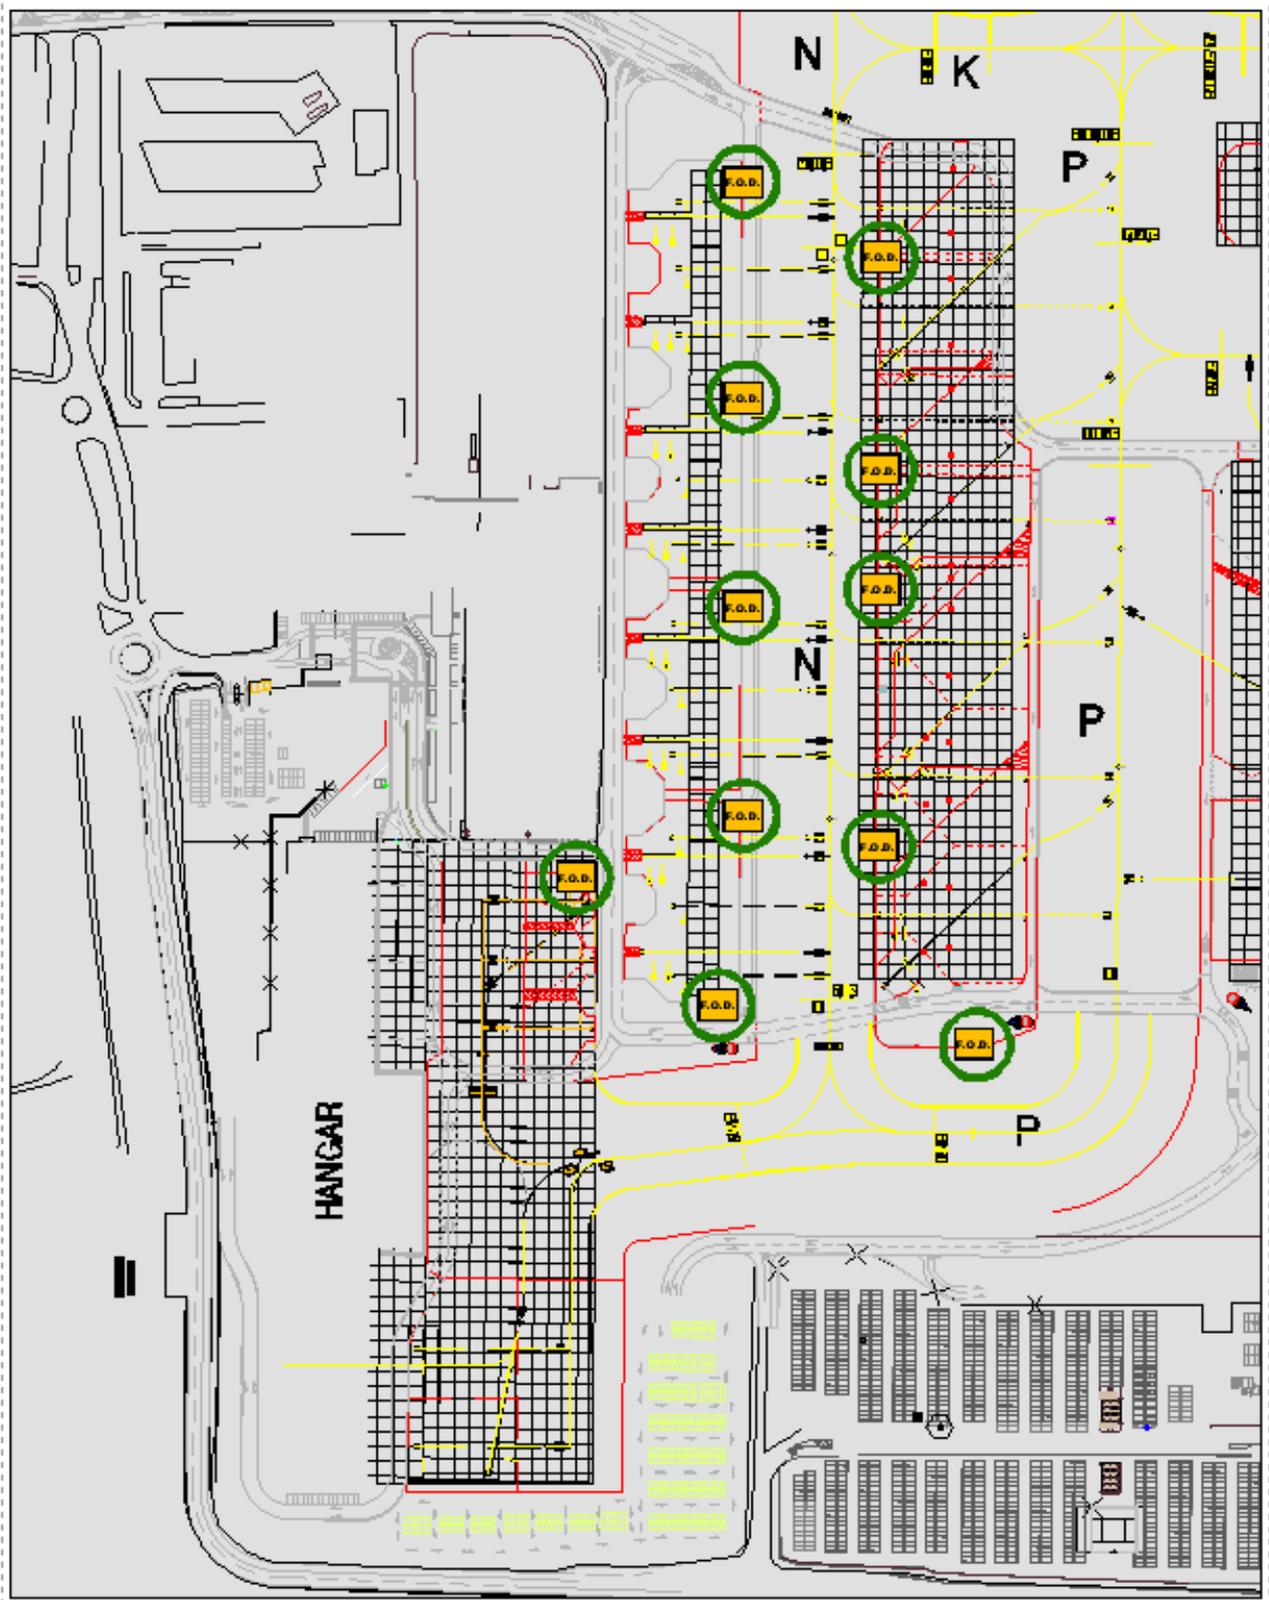


TAV.2 11	<b>AEROPORTO DI MALPENSA</b>		<b>AGGIORNAMENTI</b>		<b>LEGENDA</b>	
	BO X FOD	TERMINAL 1 NORD	(Red box icon)	(Green circle icon)	(Yellow box icon)	(Yellow box icon)





Area T2

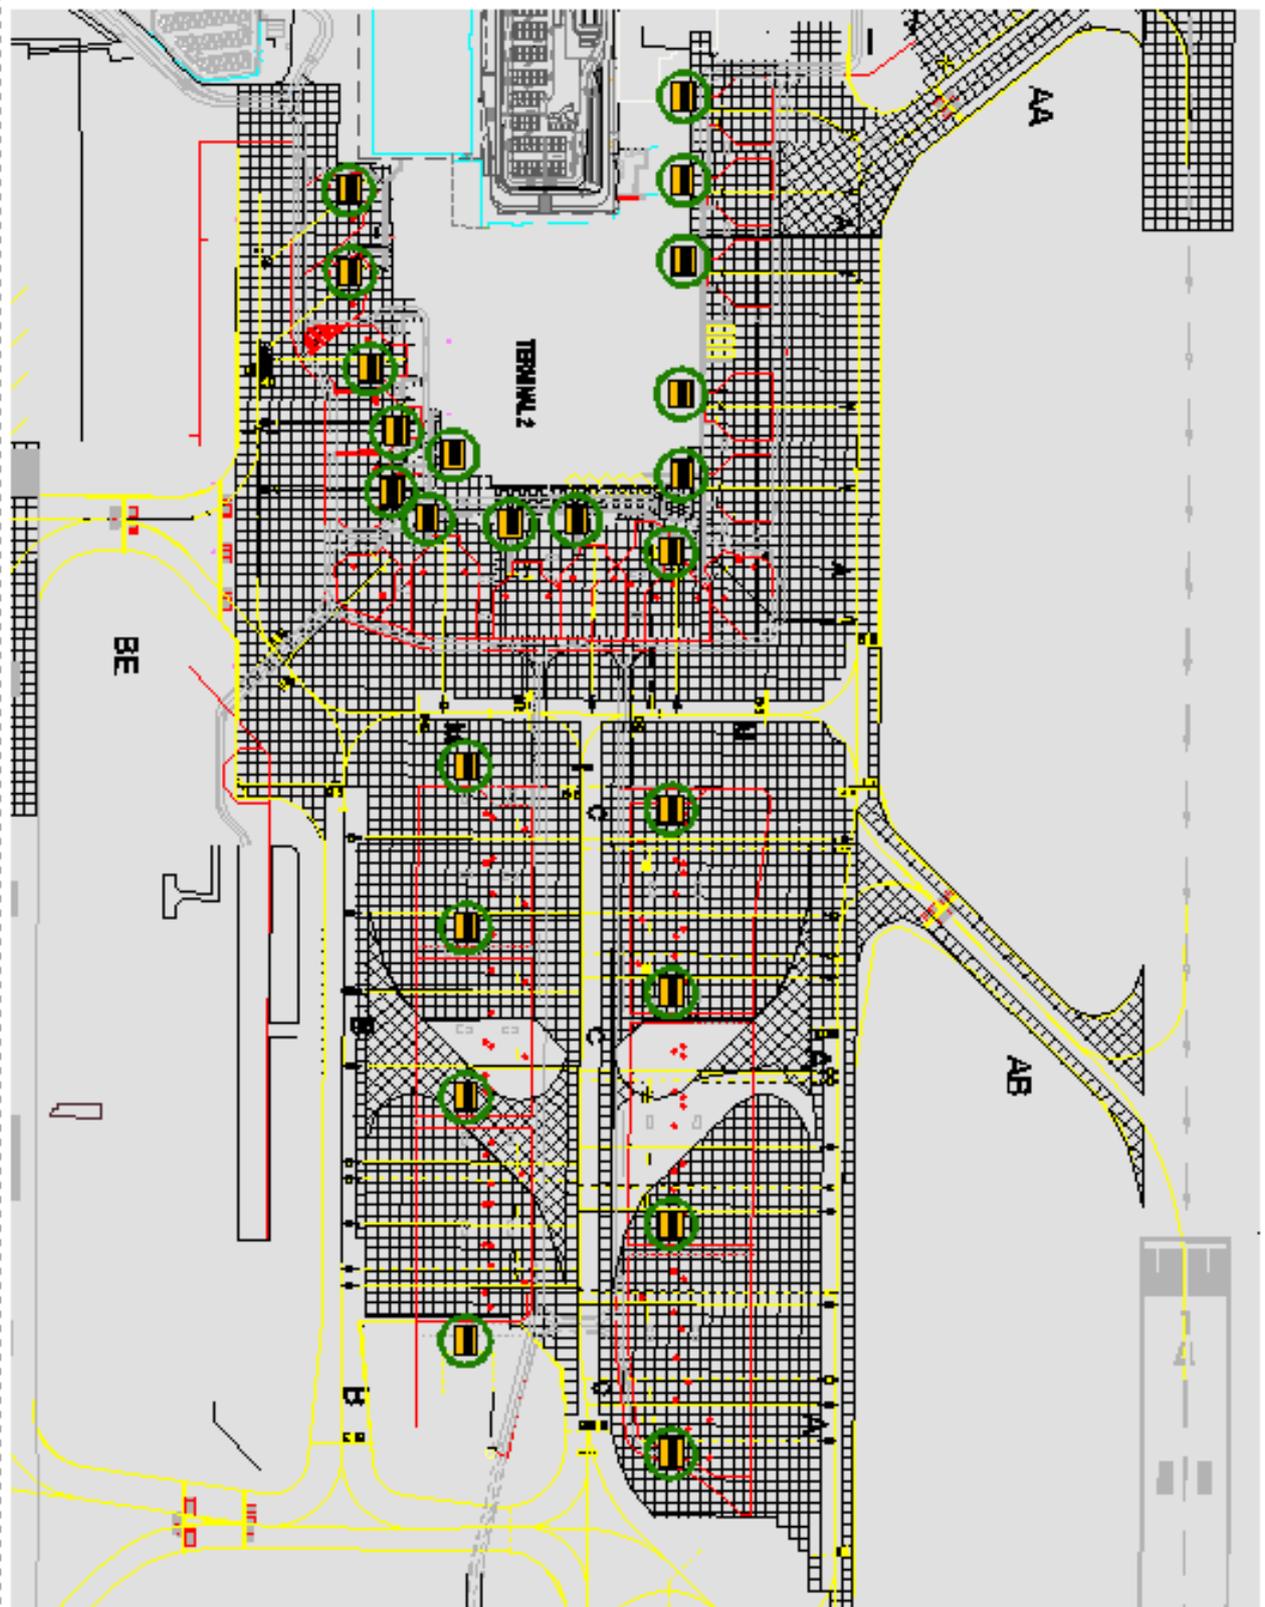

	AEROPORTO DI MALPENSA	LEGENDA
	BOX FOD	
	TERMINAL 2	

