
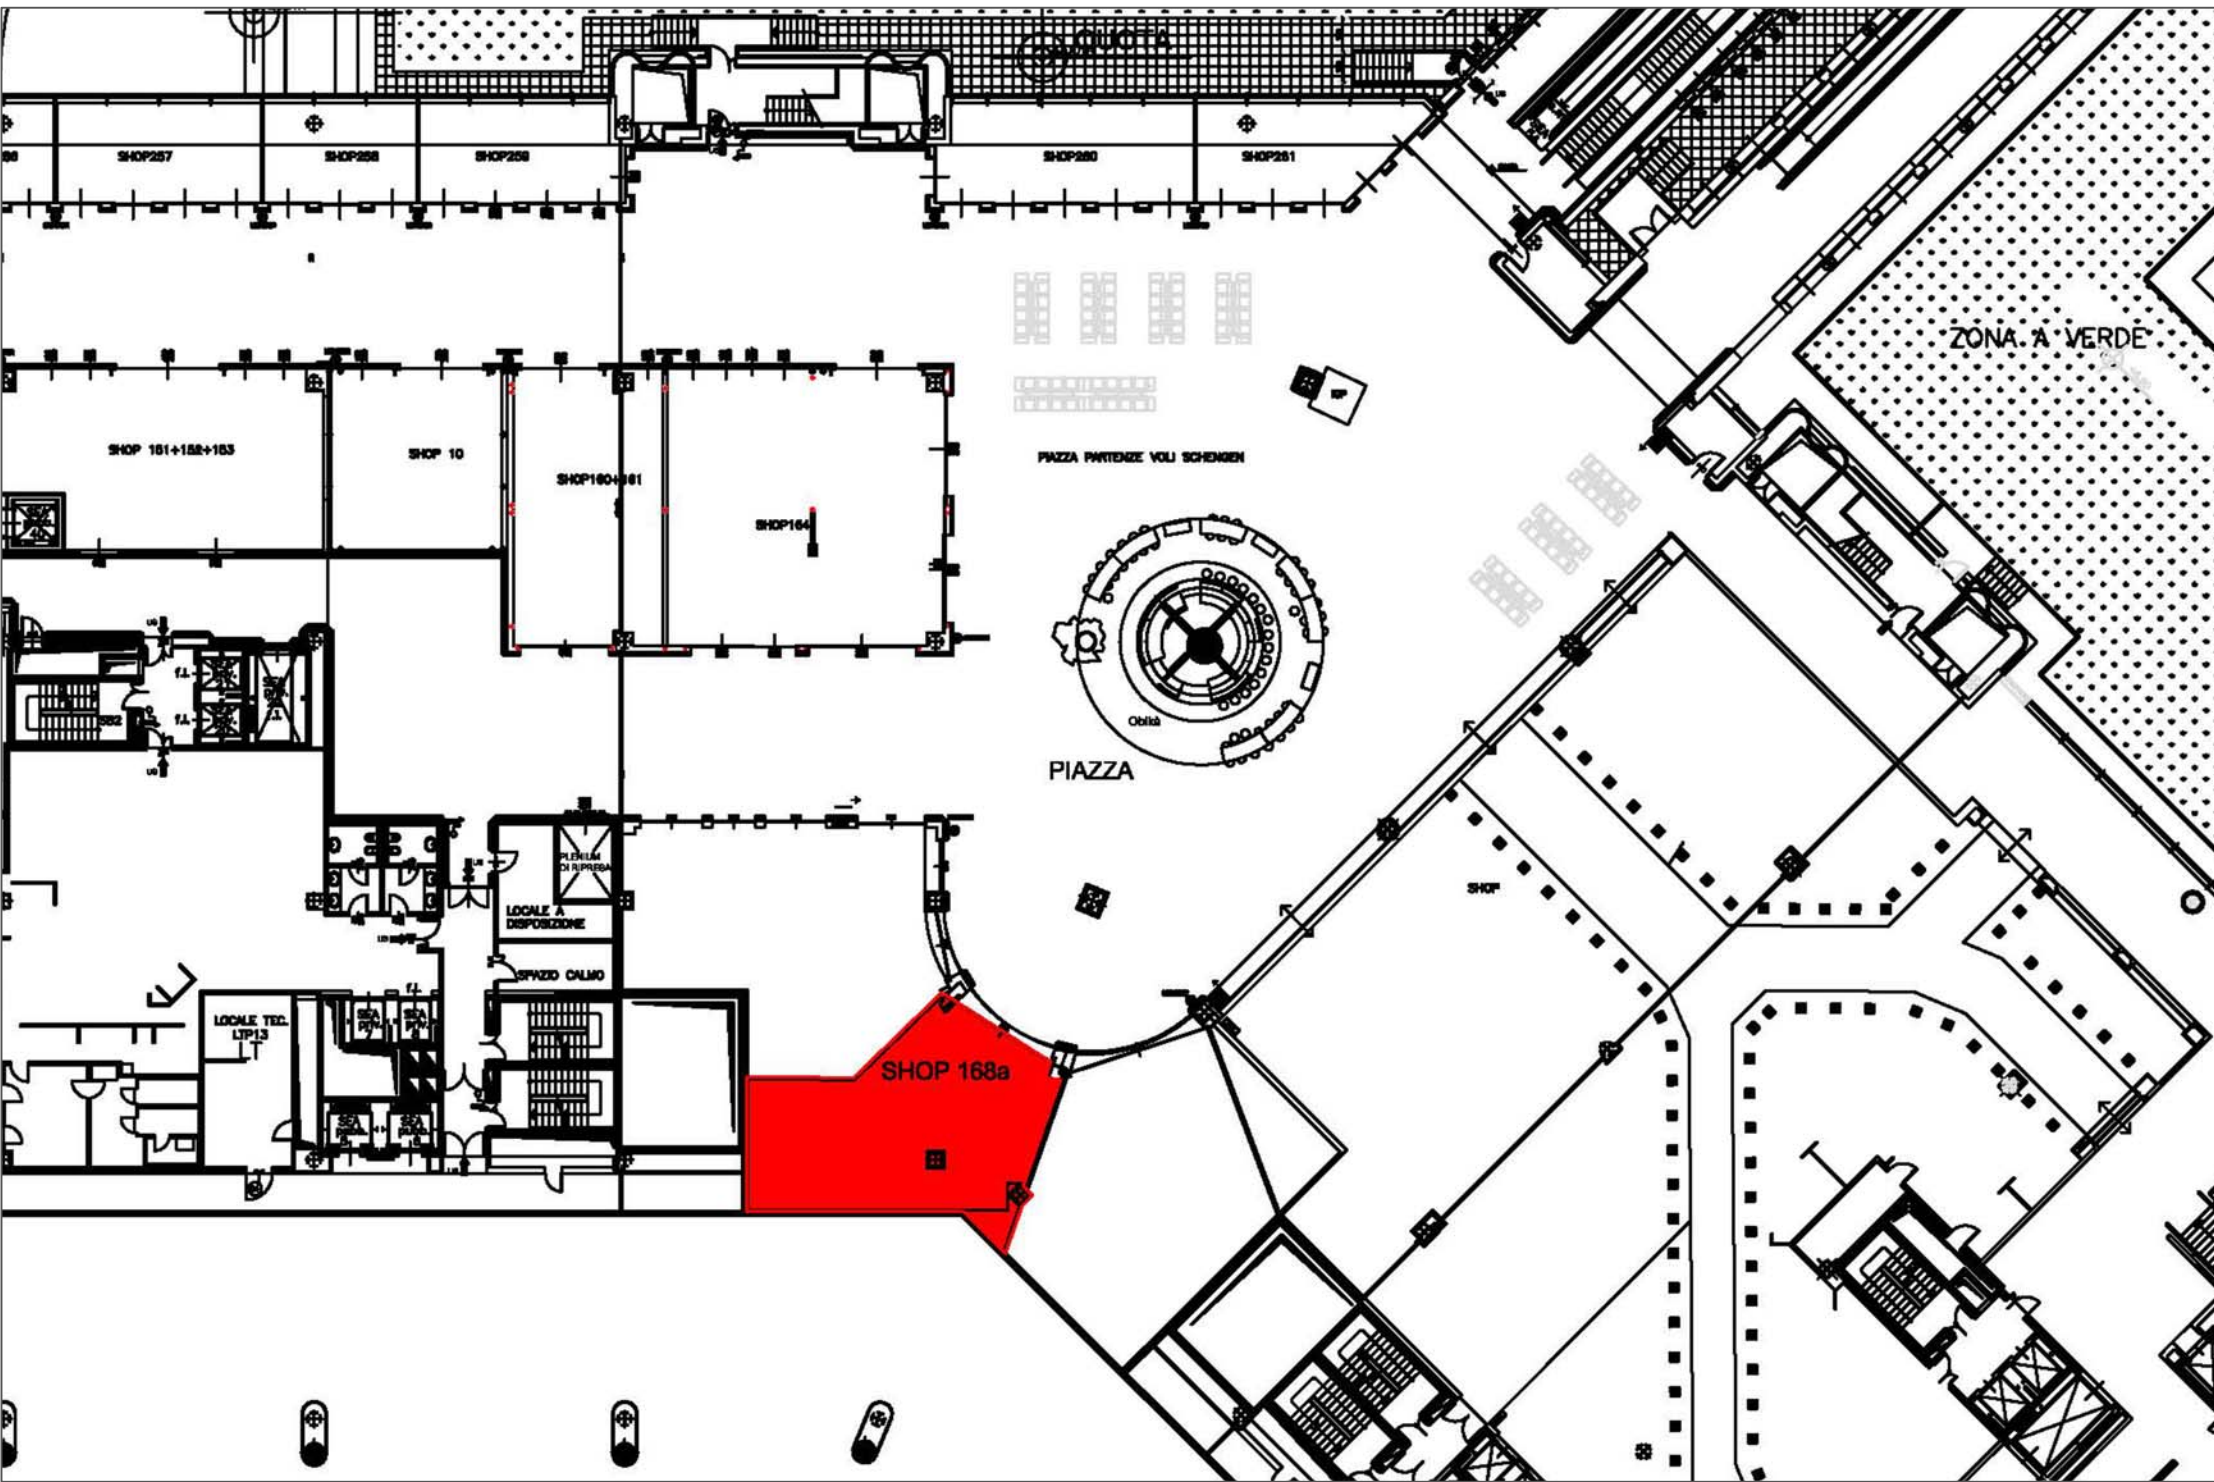
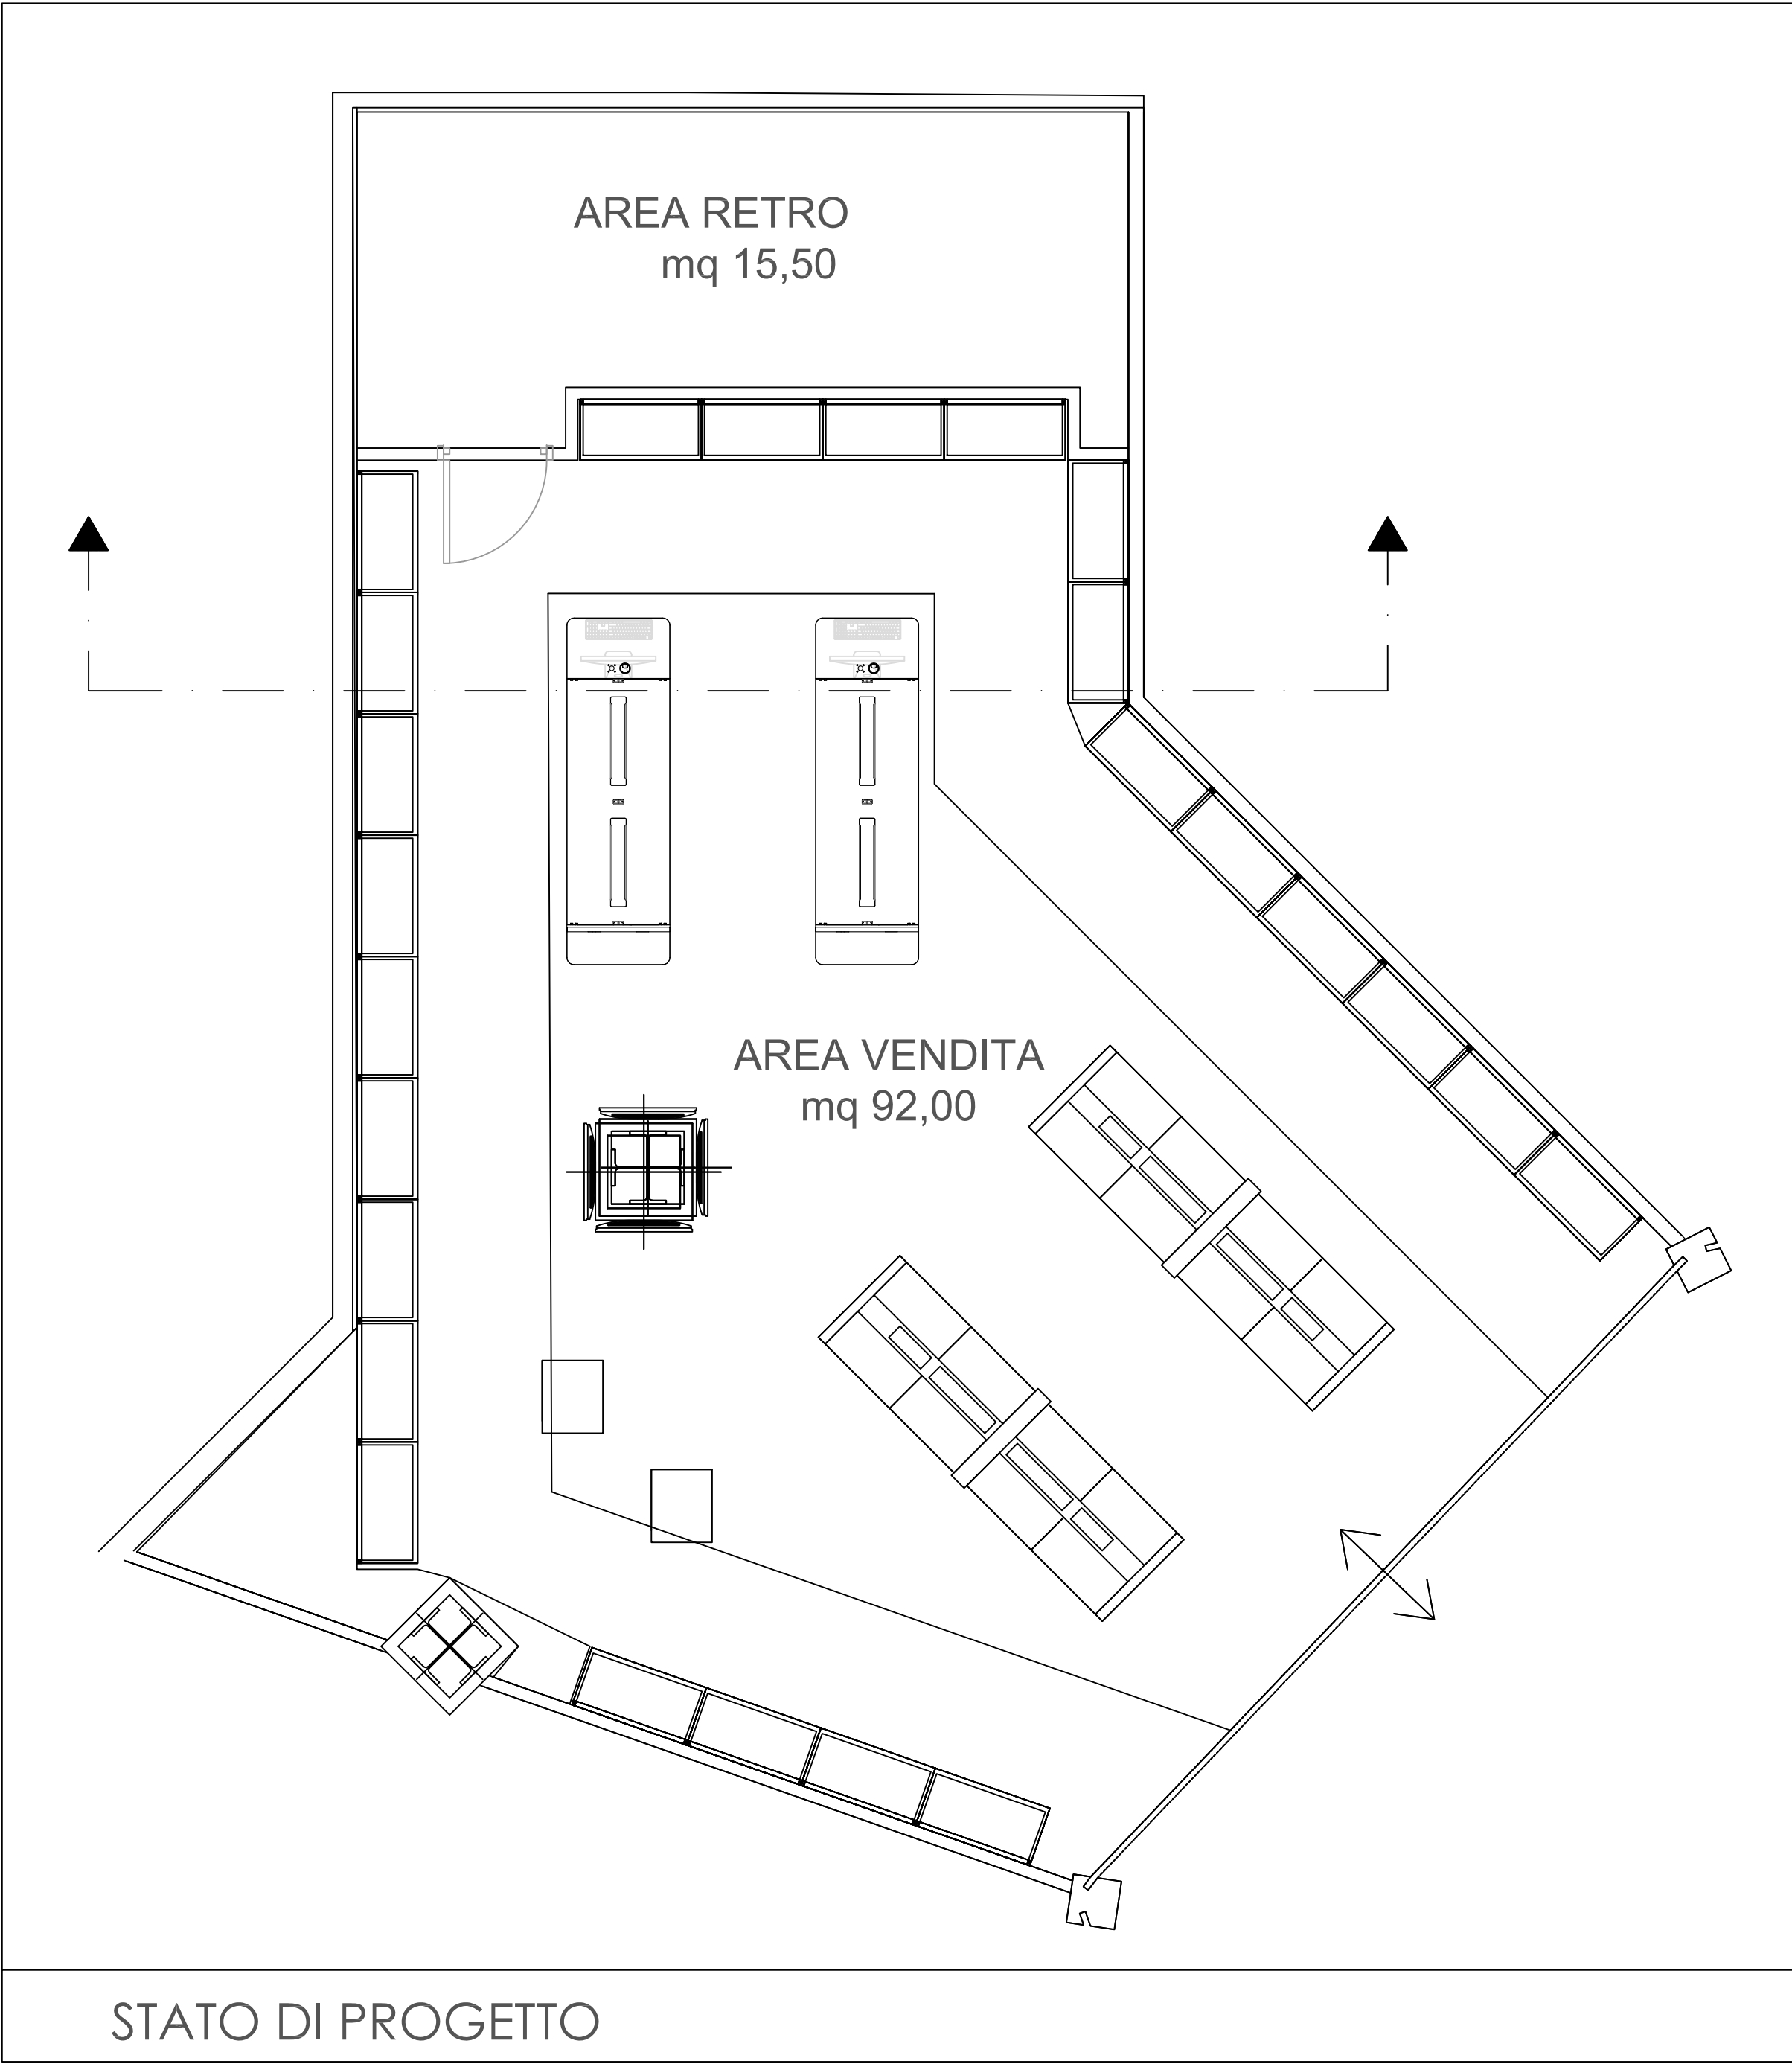


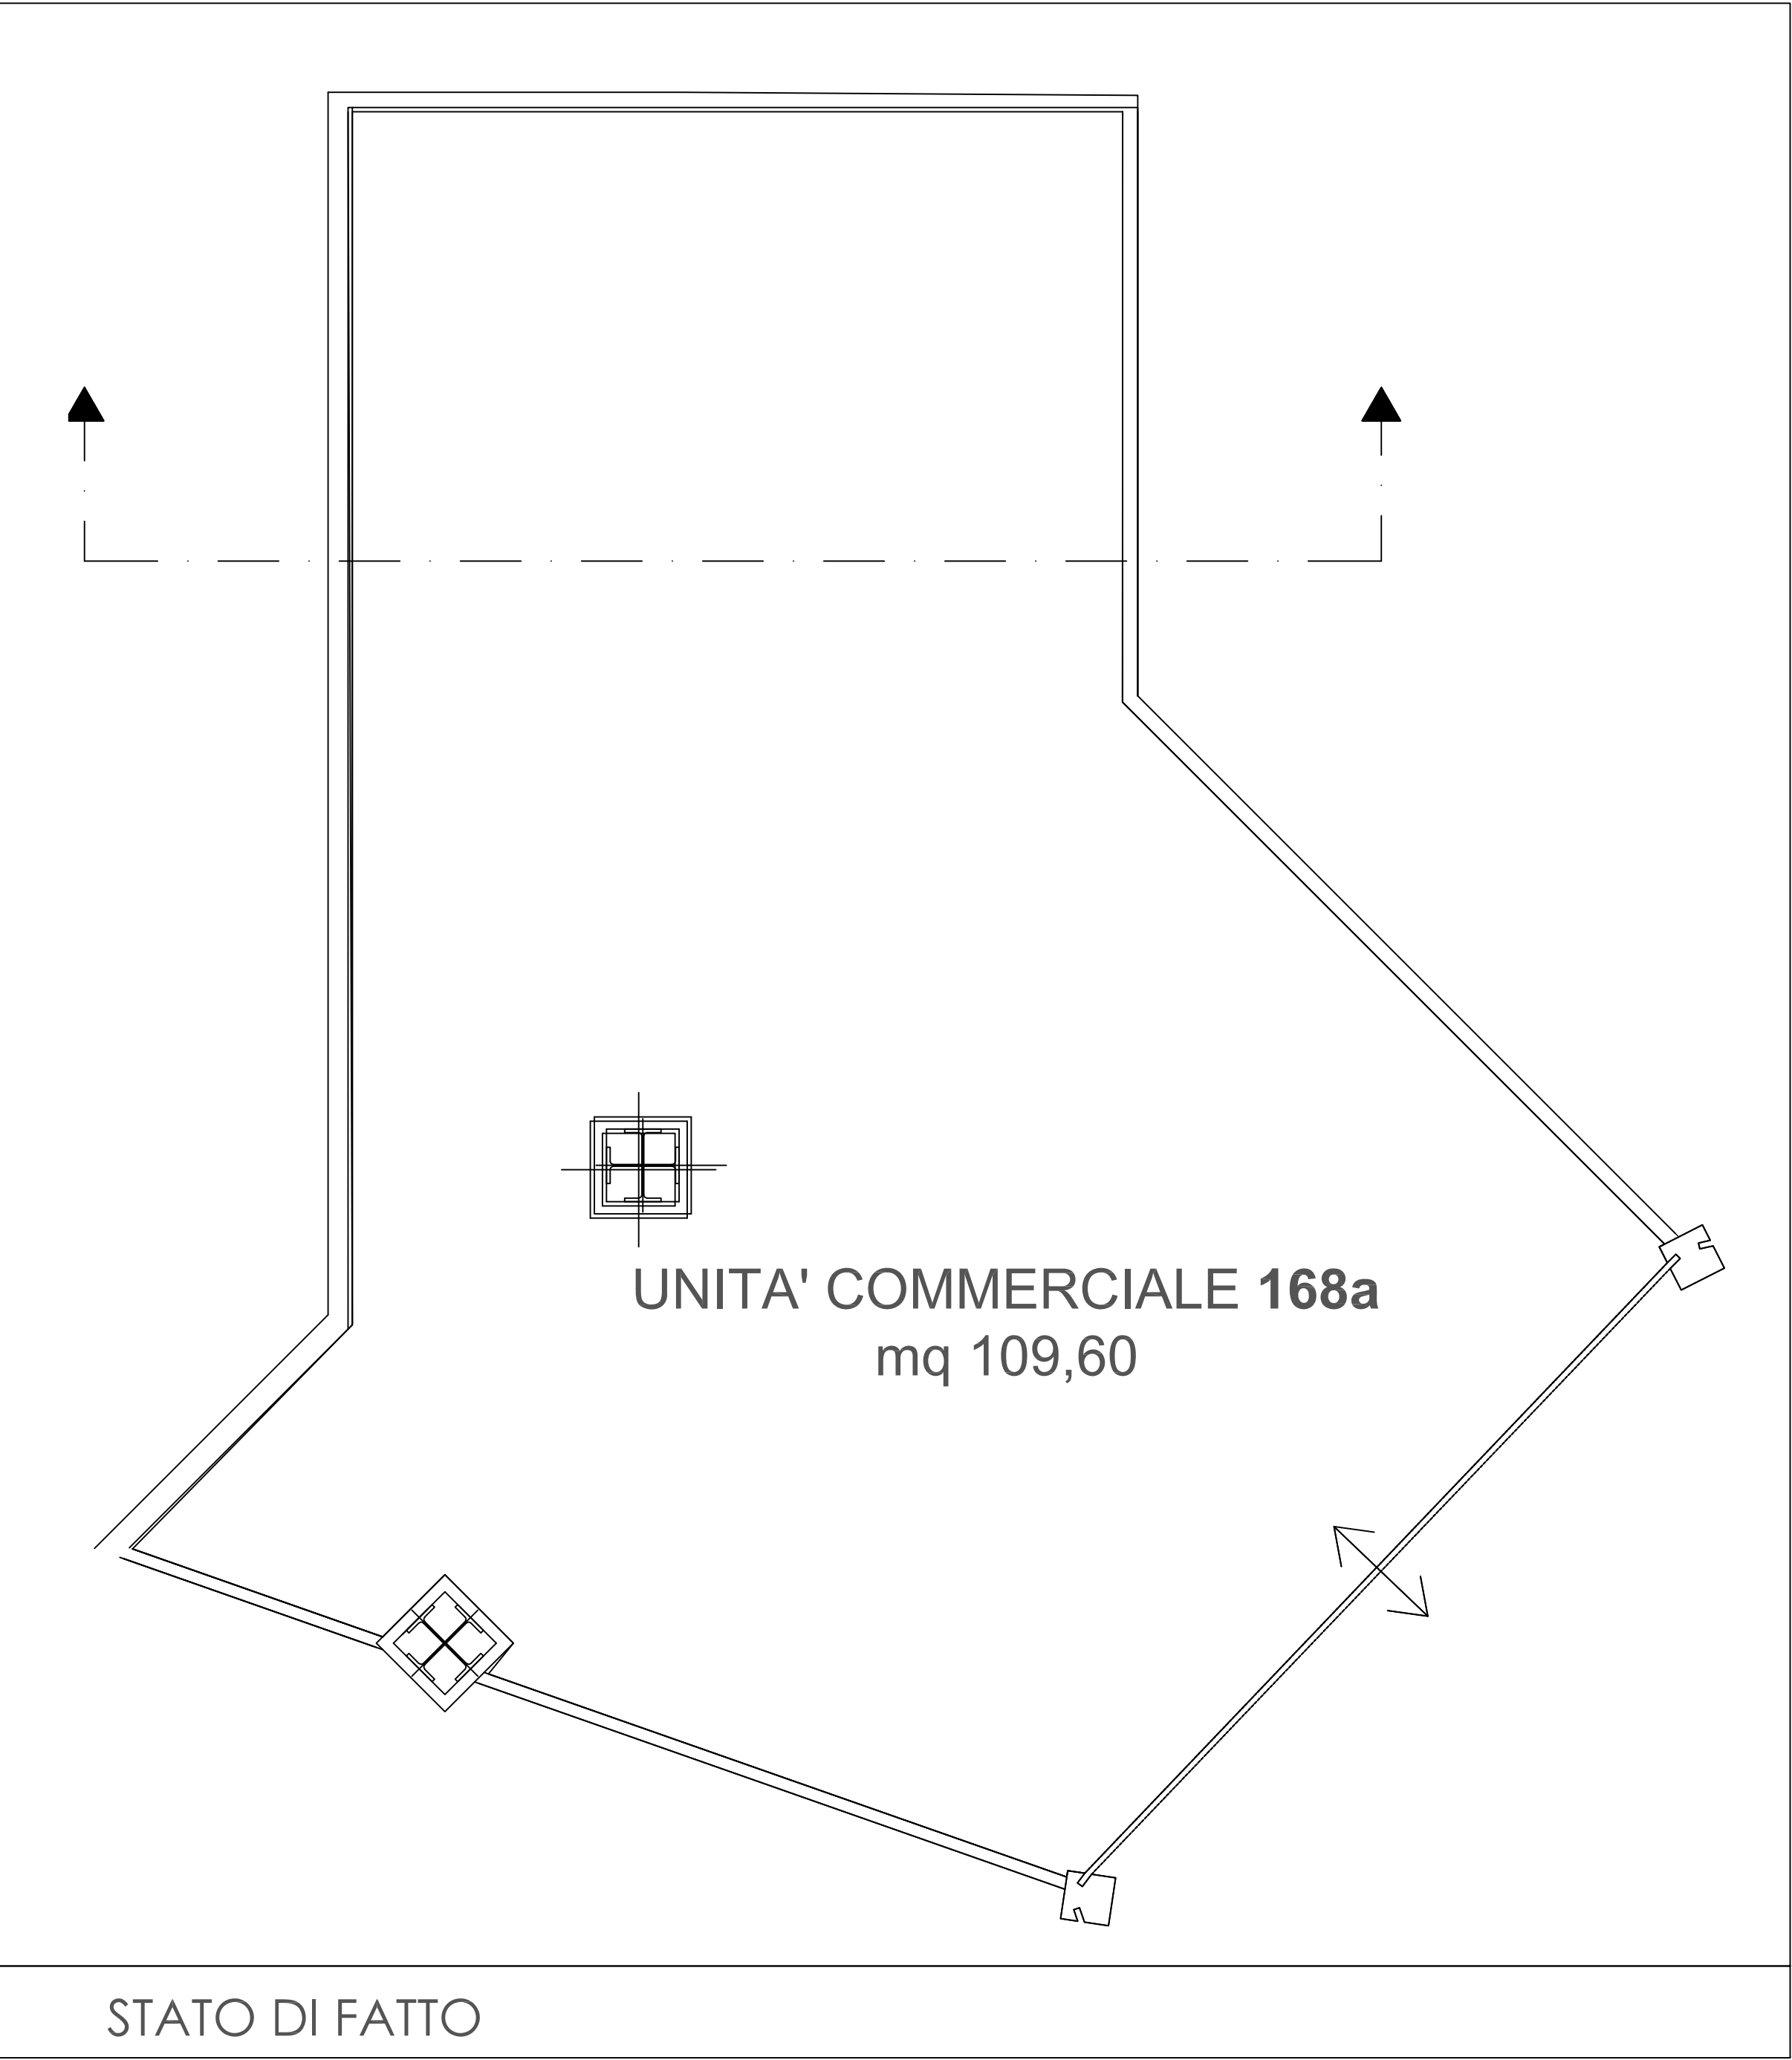

Key plan

AEROPORTO DI MILANO MALPENSA

TERMINAL 1 - AREA COMMERCIALE SUD QUOTA +7.90

LOC 168 A



Il Committente



**WHSmith
PLC**
Travel Store Planning
133 Houndsditch
London
EC3A 7BX

Il Tecnico Incaricato

ing. Domenico Di Napoli
via G. Palatucci n. 20/A
83100 Avellino (AV)

Progetto

Realizzazione attività commerciale ad insegna INMOTION

Titolo

STATO DI FATTO - STATO DI PROGETTO



scala 1:100

Data 30.05.2022

A1

