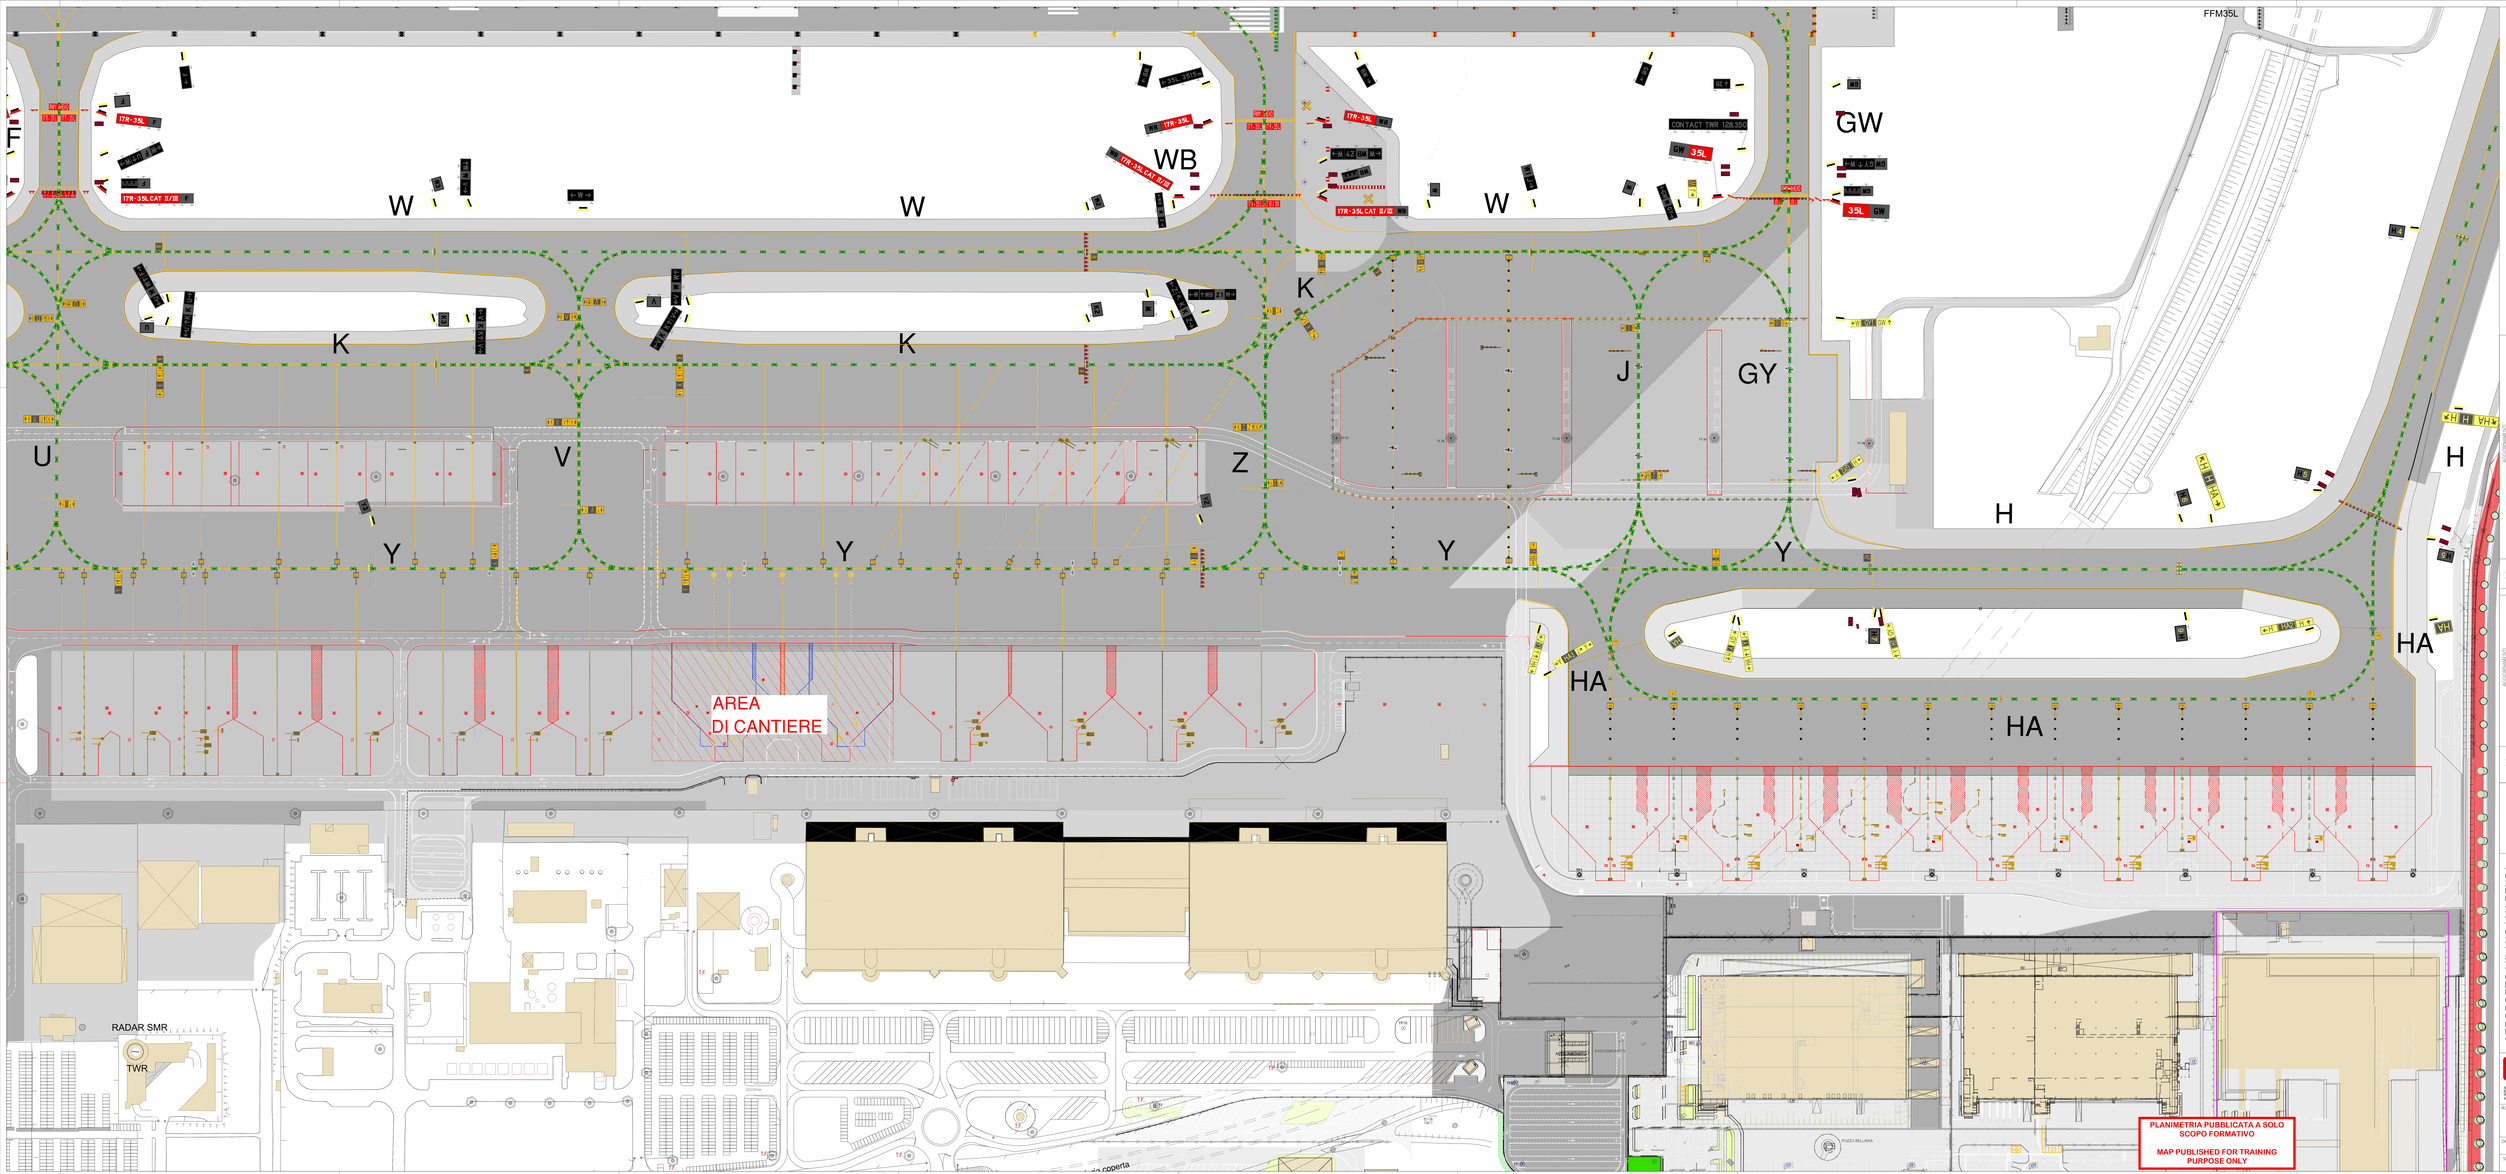

FFM35L
F
W
W
WB
W
GW
K
K
K
J
GY
U
V
Z
Y
Y
Y
Y
H
H
HA
HA
HA
AREA
DI CANTIERE
RADAR SMR
TWR
PLANIMETRIA PUBBLICATA A SOLO
SCOPO FORMATIVO
MAP PUBLISHED FOR TRAINING
PURPOSE ONLY
AEROPORTO MILANO MALPENSA
6
1:1.000